

Haunstetten

Maßstab 1:1000

Bebauungsplan Nr. 834
28.09.1973


Berechnungsgrundlage:
Richtlinie zur Berechnung der Schallimmissionen an Schienenwegen
Schall03, Ausgabe 01.01.2015
Stand der technischen Planung: 11.01.2018
Ing.-Büro Hillebrand
Plangrundlage:
Flächennutzungs- u. Bebauungspläne Königsbrunn, Stadt Königsbrunn, übermittelt am 29.06.2016
Flächennutzungs- u. Bebauungspläne Haunstetten, Stadtplanungsamt Augsburg, übermittelt am 16.08.2016
Bestandslageplan, Vermessungs- und Ingenieurbüro Scholz, Stand 07.03.2016
Geobasisdaten (LDD/DGM), Bayerische Vermessungsverwaltung, übermittelt am 04.05.2016
Digitale Flurkarte, Stadtwerke Augsburg Verkehrs-GmbH, übermittelt am 08.04.2016

- Zeichenerklärung**
- Hauptgebäude
 - Nebengebäude
- Gebietsnutzungen nach 16.BImSchV:**
- Mischgebiete (64/54 dB(A) (T/N))
 - Allgemeine Wohngebiete (59/49 dB(A) (T/N))
 - Sondergebiet (Krankenhaus, Schule) (57/47 dB(A) (T/N))
 - Gewerbegebiete (69/59 dB(A) (T/N))
- aktiver Schallschutz**
- Lage der Schallschutzwand mit Angabe der Höhe über SO
- passiver Schallschutz**
- Fassade mit Grenzwertüberschreitung
 - Konflikt-Fassadenpunkt, Lärmschutzanspruch gegeben
 - Gleiskörper mit Schotterbett
 - Gleiskörper mit eingedecktem Oberbau (Asphalt)
 - hochliegendes Rasengleis
 - tief liegendes Rasengleis

Index	Änderungen bzw. Ergänzungen

Genehmigungsvermerk Planfeststellungsbehörde

Planfeststellungsantrag vom 31.01.2018

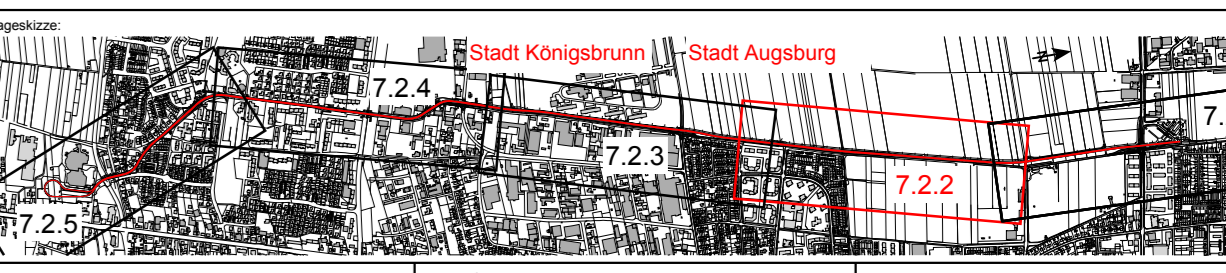

<p>Planfeststellungsantrag vom 31.01.2018</p> <p>Projektname: MÖHLER+PARTNER INGENIEURE AG</p> <p>Praxisstraße 49 T +49 831 433 897 - 0 86152 Augsburg F +49 831 433 897 - 29 info@moep.de www.moep.de Augsburg, 31.01.2018, gez. L. V. Manfred Schneider Dr. Datum, Unterschrift</p>		<p>Anlage: 7.2.2</p> <p>Auftrag-Nr.: 070-6000</p> <table border="1"> <thead> <tr> <th>Datum</th> <th>Name</th> </tr> </thead> <tbody> <tr> <td>19.01.2018</td> <td>Dauerhafter</td> </tr> <tr> <td>19.01.2018</td> <td>Dauerhafter</td> </tr> <tr> <td>19.01.2018</td> <td>Schneider</td> </tr> </tbody> </table>	Datum	Name	19.01.2018	Dauerhafter	19.01.2018	Dauerhafter	19.01.2018	Schneider
Datum	Name									
19.01.2018	Dauerhafter									
19.01.2018	Dauerhafter									
19.01.2018	Schneider									
<p>Bauherr / Vorhabensträger: swa Verkehrs-GmbH Höher Weg 1 86152 Augsburg</p>	<p>Projektziele: swa Projektgesellschaft mbH Höher Weg 1 86152 Augsburg</p>	<p>Planzeichen L3_4_SA_LP_02_</p>								
<p>Augsburg, 31.01.2018, gez. ppa. Störane Röhde Dr. Datum, Unterschrift</p>	<p>Augsburg, 31.01.2018, gez. L.V. Martin Müller Dr. Datum, Unterschrift</p>	<p>Planart Genehmigungsplanung</p>								
<p>Maßstab: 1 : 1.000</p>	<p>Planbezeichnung Lageplan 2 zum Schallschutz</p>	<p>Blattgr.: 1.300 m x 0.297 m = 0,46 m²</p> <p>Gewerk Schalltechnische Unterlage Höhen- und Koordinatensystem: Gauss-Krüger, Höhen über NN</p>								
<p>Projekt: Mobilitätsdrehscheibe Augsburg</p>	<p>Teilprojekt: Linie 3 - Verlängerung nach Königsbrunn</p>									