

Bü7
Nebenzufahrt Bereitschaftspolizei

**Haltestelle
Bereitschaftspolizei**

S = 0,42 %
L = 786,46 m
L = 789,00 m

Anschluss an Blatt 5

Anschluss an Blatt 7


NN 500 m

	1+950	2+000	2+050	2+100	2+150	2+200	2+250	2+300										
Gradiente Gleisachse RI Königsbrunn	506,82	506,92	507,03	507,13	507,24	507,34	507,45	507,55	507,65	507,77	507,84	507,87	507,96	507,98	508,08	508,19	508,29	508,40
Bestand	506,86	507,19	506,86	507,03	507,16	507,66	507,72	507,75	507,52	507,91	507,99	507,98	507,96	507,96	507,93	508,36	508,30	508,44
Station	950,00	975,00	0,00	25,00	50,00	75,00	100,00	125,00	149,24	175,00	191,73	200,00	219,15	225,00	250,00	275,00	300,00	325,00
Km	1+950		2+000		2+050		2+100		2+150		2+200		2+250		2+300			

Rechtskurve
Krümmungsband
Maßstab 1000/R (cm)
Linkscurve
Gleisachse RI Königsbrunn



Legende

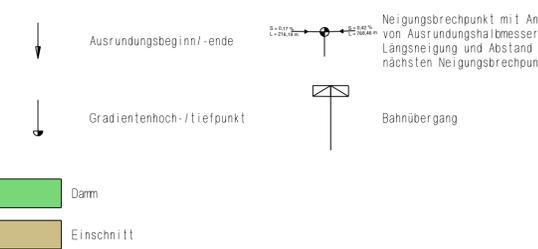


1. Tektur vom 20.02.2019
Änderungen in magenta

Index	Änderungen bzw. Ergänzungen:	Datum	Name
a	Gradientenänderung zw. ca. km 1+425 und 1+641	06.11.18	cm

Genehmigungsvermerk Planfeststellungsbehörde

Planfeststellungsantrag vom 31.01.2018

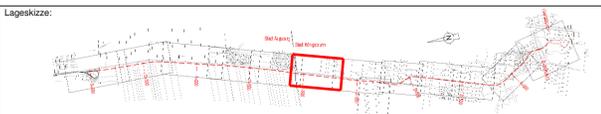

Bauherr / Vorhabensträger: swa Verkehrs-GmbH Hoher Weg 1 86152 Augsburg	Planverfasser: Planungsgemeinschaft Ingenieurbüro Scholz & Ingenieurbüro Hiltbrand 2, Gaueschneidgäßchen 4 86152 Augsburg Augsburg, 20.02.2019, gez. J. Reinelt Ort, Datum, Unterschrift	Anlage: 4.2.6 T Auftrag-Nr.: 0325-15	
		Datum Name	Name Datum
Projektteilung: swa Projektgesellschaft mbH Hoher Weg 1 86152 Augsburg	Planzeichner: L3_4_VA_HP_06_a	gez.: 08.01.18 cm	Name Datum
		bearb.: 08.01.18 cm	gepr.: 19.01.18 JF
Bauvermerk: swa Verkehrs-GmbH Hoher Weg 1 86152 Augsburg	Planbezeichnung: Höhenplan Blatt 06 Bau-km 1+950 bis Bau-km 2+325	Planart: Genehmigungsplanung	Blattgr.: 1160 mm / 420 mm Gewerk: Verkehrsanlage
Maßstab: 1: 500 / 50	Höhen- und Koordinatensystem: Gauss-Krüger, Höhen über NN	Projekt: Mobilitätsdrehscheibe Augsburg Teilprojekt: Linie 3 - Verlängerung nach Königsbrunn	