


Stadt Augsburg  
Gemarkung Haunstetten

Stadt Königsbrunn  
Gemarkung Königsbrunn

**LEGENDE GRUNDERWERBSPLAN**

- ZU ERWERBENDE FLÄCHE
- VORÜBERGEHEND BENÖTIGTE FLÄCHE
- FLÄCHE MIT GRUNDDIENSTBARKEIT
- FLÄCHEN FÜR DRITTE

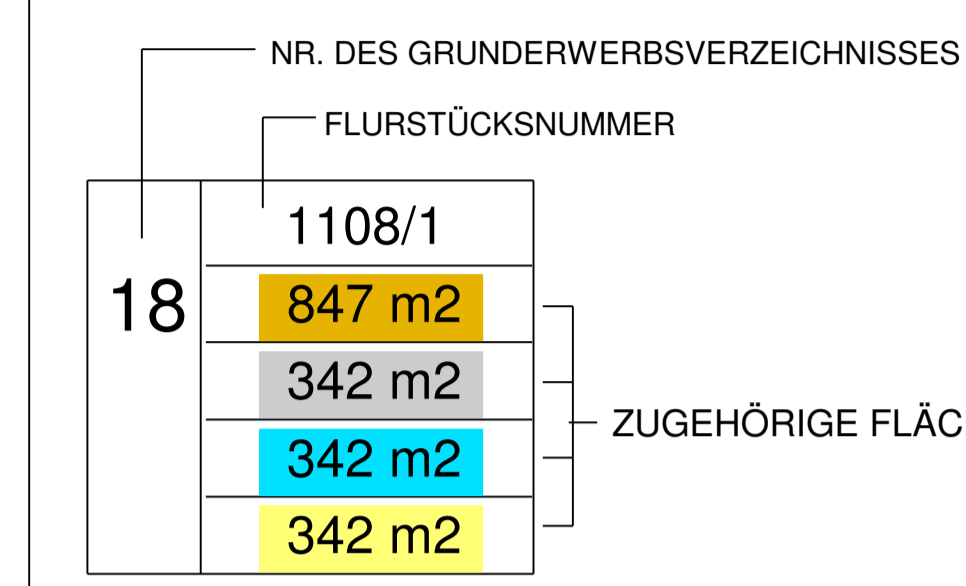


- Bestand (Kataster)
- Grundstücksgrenzen
- Grundstückszufahrt
- Bestand (Vermessungslinien)
- Planung
- Planfeststellungsgrenze
- Umgrenzung Baustelleneinrichtungsflächen
- Nr. A1 Nummer der Baustelleneinrichtungsfläche A...Stadt Augsburg K...Stadt Königsbrunn

**1. Tektur vom 20.02.2019**  
Änderungen in magenta

s	Änderung Nr. 16, 18, 19, 21, 24 wg. neuem Anwendung	31.01.19	cm
Index:	Änderungen bzw. Ergänzungen:	Datum	Name

15	1098	16	1097	17	1030/12	18	1096	19	1040	20	1621	21	1039	22	1038/3	23	1038/2	24	1038/1	25	1038	26	1037/1	27	1037
	751 m <sup>2</sup>	941 m <sup>2</sup>	318 m <sup>2</sup>	111 m <sup>2</sup>		332 m <sup>2</sup>	858 m <sup>2</sup>	412 m <sup>2</sup>	112 m <sup>2</sup>			412 m <sup>2</sup>	112 m <sup>2</sup>	125 m <sup>2</sup>	125 m <sup>2</sup>	245 m <sup>2</sup>	24 m <sup>2</sup>	245 m <sup>2</sup>	455 m <sup>2</sup>		631 m <sup>2</sup>	1.126 m <sup>2</sup>		509 m <sup>2</sup>	
	286 m <sup>2</sup>	77 m <sup>2</sup>				58 m <sup>2</sup>	99 m <sup>2</sup>	37 m <sup>2</sup>	99 m <sup>2</sup>			37 m <sup>2</sup>	149 m <sup>2</sup>	13 m <sup>2</sup>	13 m <sup>2</sup>	119 m <sup>2</sup>			223 m <sup>2</sup>		305 m <sup>2</sup>				

**Planfeststellungsantrag vom 31.01.2018**

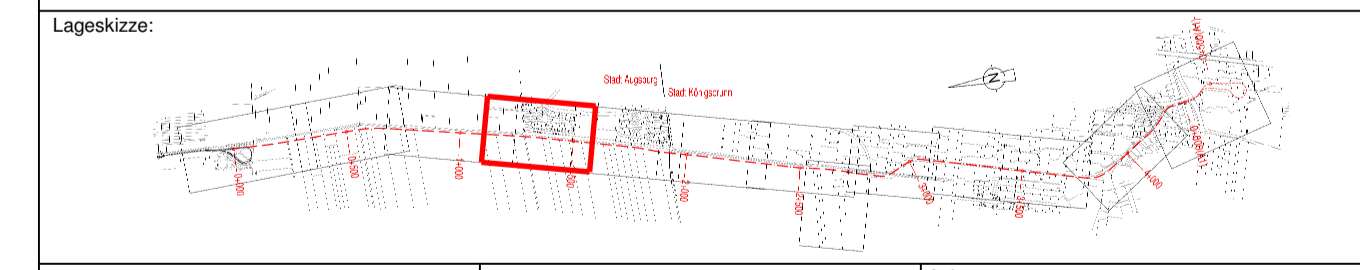

Planverfasser: <b>Planungsgemeinschaft</b> Ingenieurbüro Söck & Ingenieurbüro Hiebbrand 2. Übersichtsengländer 4 86152 Augsburg	Anlage: 5.2.4 T 0325-15
Bauherr / Vorhabensträger: swa Verkehrsbau GmbH Höher Weg 1 86152 Augsburg	Auftrag Nr.: Datum Name
Projektierung: swa Projektgesellschaft mbH Höher Weg 1 86152 Augsburg	Datum Name
Genehmigungsplanung Datum Name	Datum Name
Planzeichnung: L3_4_GE_LP_04_a	Datum Name
Augsb. 20.02.2019, gez. ppa. Stefania Röhde Ort, Datum, Unterschrift	Augsb. 20.02.2019, gez. J. Reinelt Ort, Datum, Unterschrift
Augsb. 20.02.2019, gez. J. Martin Müller Ort, Datum, Unterschrift	Augsb. 20.02.2019, gez. I.V. Martin Müller Ort, Datum, Unterschrift
Maßstab: 1:500	Blatt: 1160 mm / 594 mm
Projekt: Mobilitätsdrehscheibe Augsburg	Entwurf: Grunderwerb
Teilprojekt: Linie 3 - Verlängerung nach Königsbrunn	Höhen- und Koordinatensystem: Gauss-Krüger, Höhen über NN

B05  
Wirtschaftsweg  
Oberer Feldweg  
Bau-Km 1+285,64 4,00 m  
Fahrbahnbreite 3,00 m  
Kreuzungswinkel 116,19 gon

**Haltestelle  
Brahmsstraße**

