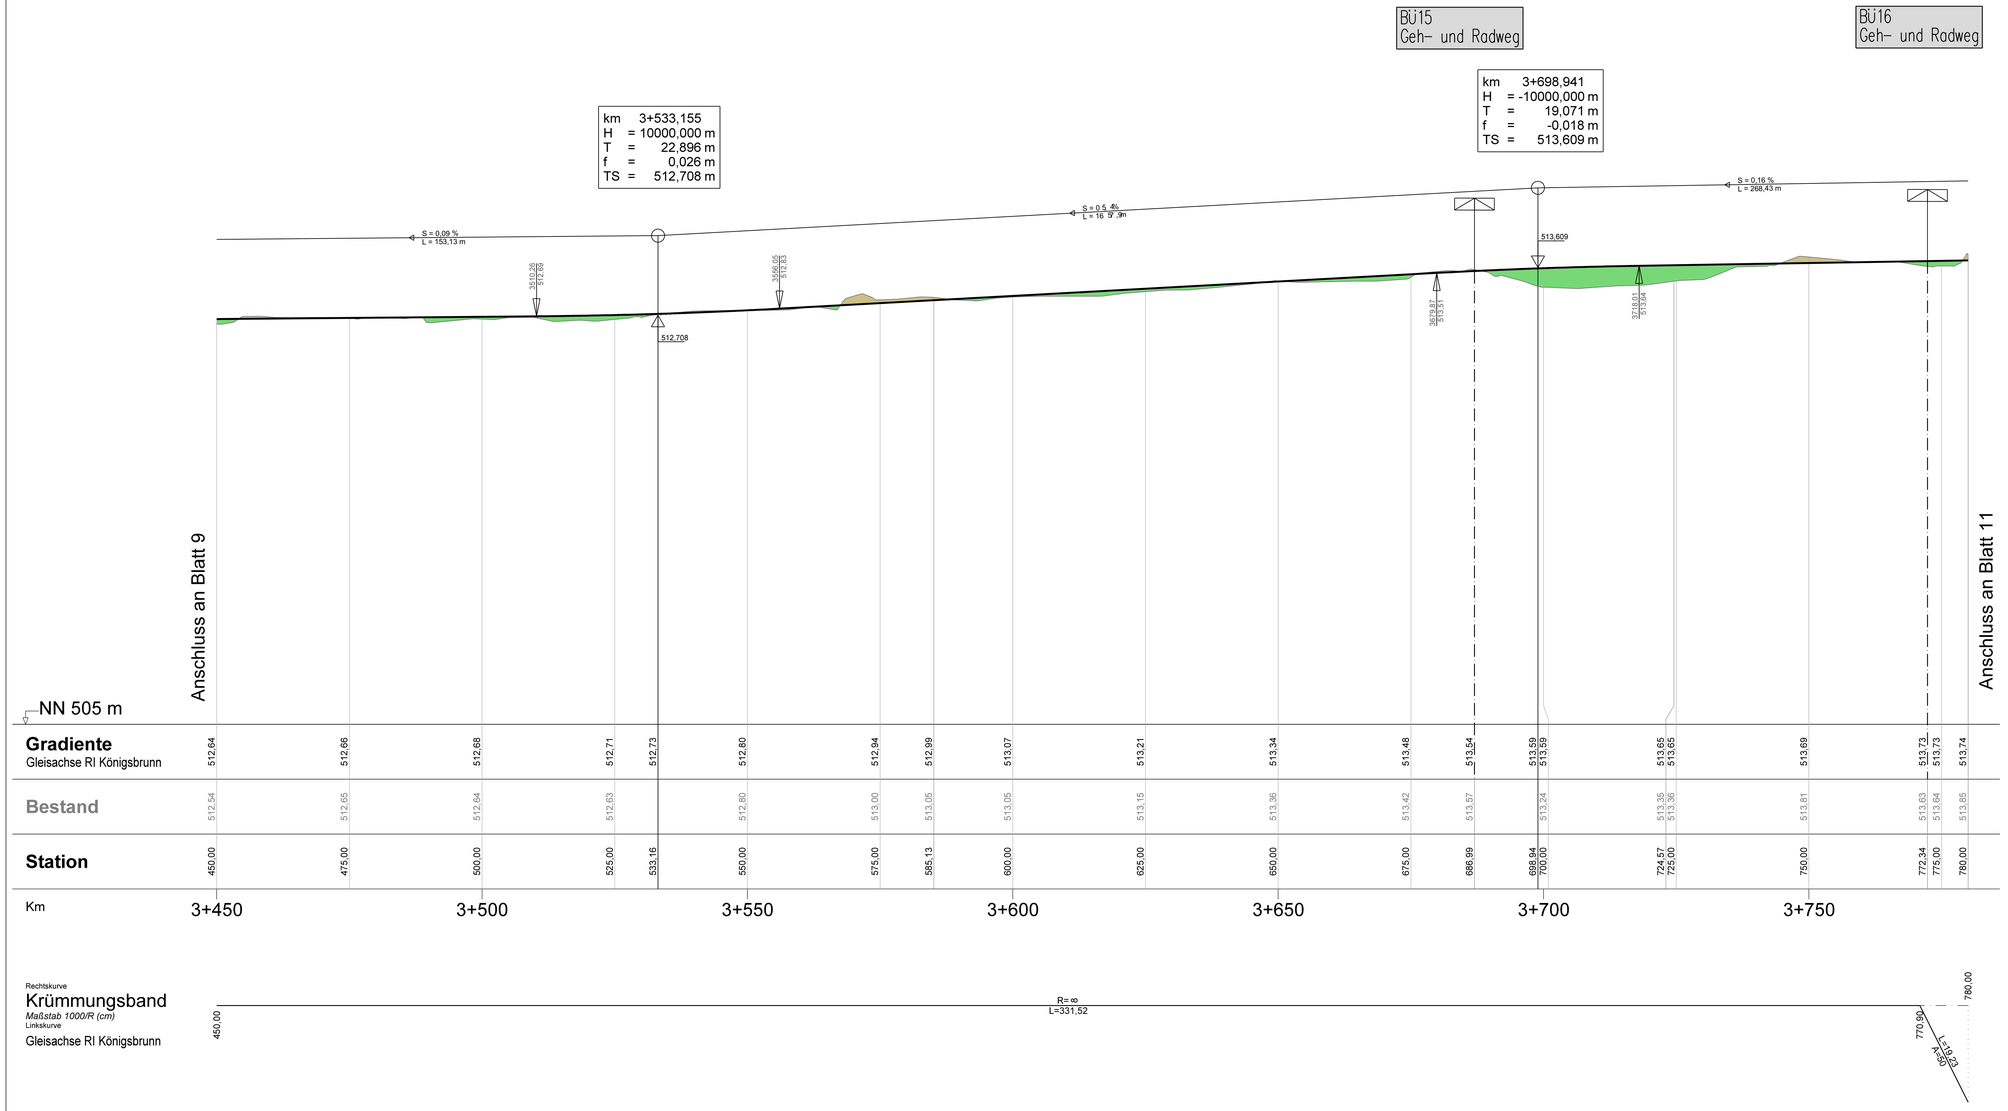

Legende

- Ausrundungsbeginn/-ende
- Neigungsbrechpunkt mit Angabe von Ausrundungshalbmesser, Längsneigung und Abstand zum nächsten Neigungsbrechpunkt
- Gradientenhoch-/tiefpunkt
- Bahnübergang
- Damm
- Einschnitt

Index:	Änderungen bzw. Ergänzungen:		

Genehmigungsvermerk Planfeststellungsbehörde

Planfeststellungsantrag vom 31.01.2018

Lageskizze:

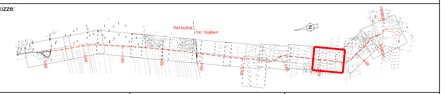

Planverfasser:
Planungsgemeinschaft
Ingenieurbüro Scholz & Ingenieurbüro Hillebrand
2-Querschnongäßchen 4
86152 Augsburg
Augsburg, 31.01.18, gez. J. Reinelt
Ort, Datum, Unterschrift

	Datum	Name
gez.:	08.01.18	cm
bearb.:	08.01.18	cm
gepr.:	19.01.18	jr

Anlage: 4.2.10
Auftrag-Nr.: 0325-15

Projektleitung:
swa Projektgesellschaft mbH
Hoher Weg 1
86152 Augsburg
Augsburg, 31.01.2018, gez. i.V. Martin Müller
Ort, Datum, Unterschrift

Bauherr / Vorhabensträger:
swa Verkehrs-GmbH
Hoher Weg 1
86152 Augsburg
Augsburg, 31.01.2018, gez. ppa. Stefanie Rohde
Ort, Datum, Unterschrift

Planzeichen: L3_4_VA_HP_10_-
Planart: Genehmigungsplanung
Blattgr.: 970 mm / 450 mm

Maßstab: 1: 500 / 50

Planbezeichnung:
Höhenplan Blatt 10
Bau-km 3+450 bis Bau-km 3+780

Gewerk: Verkehrsanlage

Höhen- und Koordinatensystem: Gauss-Krüger, Höhen über NN

Projekt: Mobilitätsdrehscheibe Augsburg

Teilprojekt: Linie 3 - Verlängerung nach Königsbrunn