Querprofil 16 km 0+090 (A1)

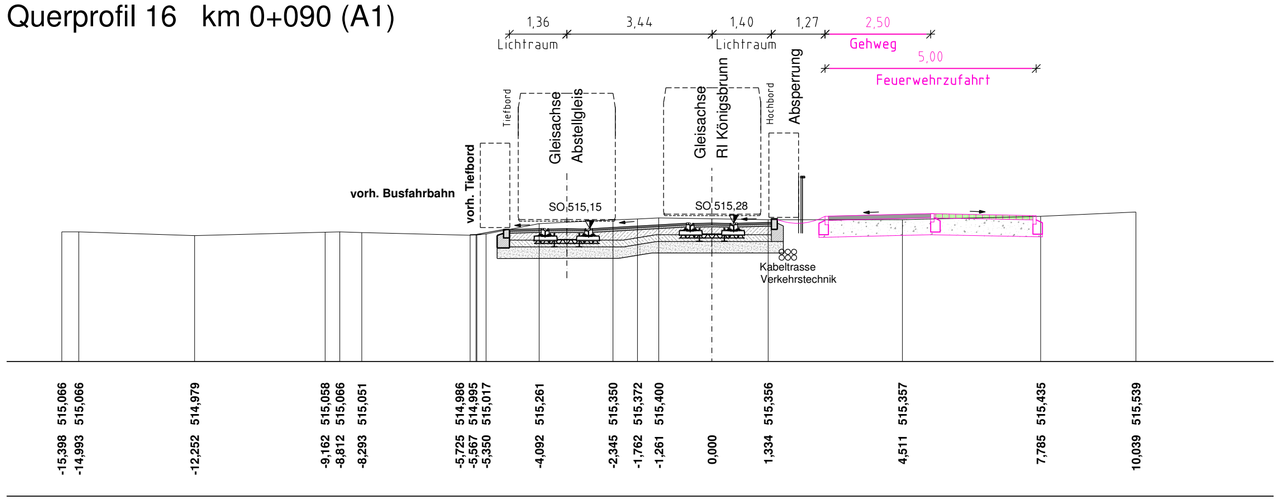

Querprofil 17 km 0+160(A1)

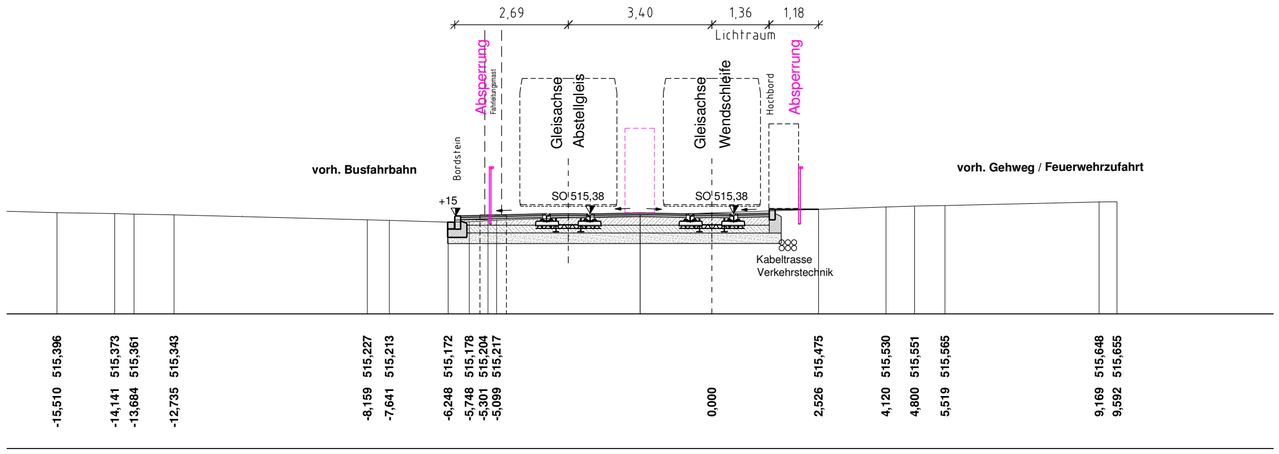

Querprofil 18 km 0+300(A1)

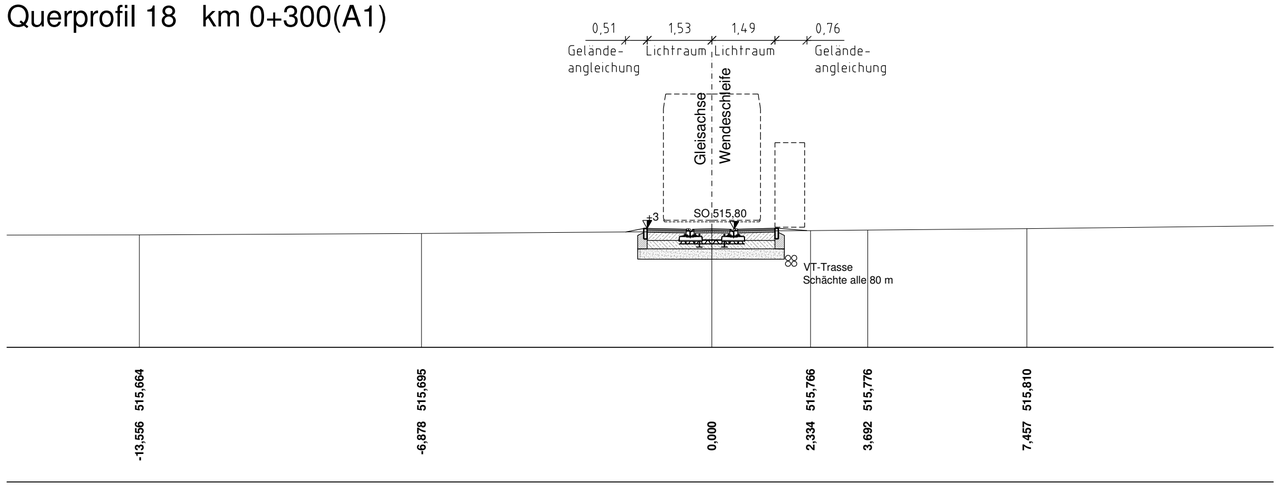

Legende

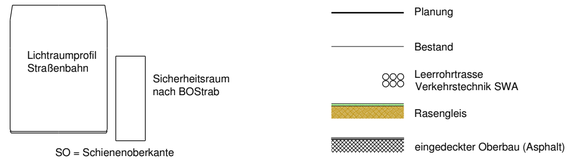

1.Tektur vom 20.02.2019

Änderungen in magenta

Index:	Änderungen bzw. Ergänzungen:		
a	Profil 16: Ergänzung Feuerwehrzufahrt Profil 17: Absperrung westlich der Gleistrasse	31.01.19	cm

Genehmigungsvermerk Planfeststellungsbehörde

Planfeststellungsantrag vom 31.01.2018

Lageskizze:

Planverfasser:
Planungsgemeinschaft
Ingenieurbüro Scholz & Ingenieurbüro Hillebrand
2.Quersächsengäßchen 4
86152 Augsburg
Augsburg, 20.02.19, gez. J. Reinelt
Ort, Datum, Unterschrift

Anlage:	4.3.4 T	
Auftrag-Nr.:	0325-15	
	Datum	Name
gez.:	18.01.18	cm
bearb.:	18.01.18	cm
gepr.:		

Bauherr / Vorhabensträger:
swa Verkehrs-GmbH
Hoher Weg 1
86152 Augsburg
Augsburg, 20.02.2019, gez. ppa. Stefanie Rohde
Ort, Datum, Unterschrift

Projektleitung:
swa Projektgesellschaft mbH
Hoher Weg 1
86152 Augsburg
Augsburg, 20.02.2019, gez. i.V. Martin Müller
Ort, Datum, Unterschrift

Planzeichen: L3_4_VA_QS_03_a

Planart: Genehmigungsplanung

Blattgr.: 590 mm / 420 mm

Maßstab: 1:100

Planbezeichnung: Querprofile 16 bis 18

Gewerk: Verkehrsanlage

Höhen- und Koordinatensystem: Gauss-Krüger, Höhen über NN

Projekt: Mobilitätsdrehscheibe Augsburg

Teilprojekt: Linie 3 - Verlängerung nach Königsbrunn