


1. Teckur vom 20.02.2019  
Neue Unterlage

Index: Änderungen bzw. Ergänzungen:

Genehmigungsvermerk Planfeststellungsbehörde

Planfeststellungsantrag vom 31.01.2018

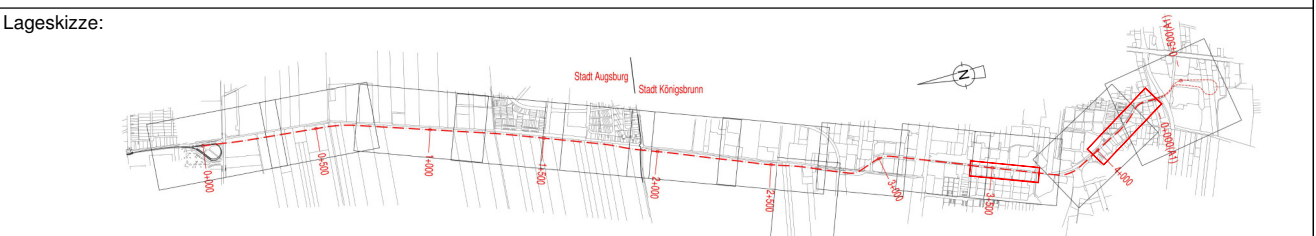

Planverfasser: <b>Planungsgemeinschaft</b> Ingenieurbüro Scholz & Ingenieurbüro Hillebrand 2 Querschlagengäßchen 4 86152 Augsburg	Anlage: 4.4.3 T								
Augsburg, 20.02.19, gez. J. Reinelt Ort, Datum, Unterschrift	Auftrag-Nr.: 0325-15								
	<table border="1"> <thead> <tr> <th>Datum</th> <th>Name</th> </tr> </thead> <tbody> <tr> <td>gez.: 24.01.19</td> <td>jb</td> </tr> <tr> <td>bearb.: 24.01.19</td> <td>cm</td> </tr> <tr> <td>gepr.: 28.01.19</td> <td>jr</td> </tr> </tbody> </table>	Datum	Name	gez.: 24.01.19	jb	bearb.: 24.01.19	cm	gepr.: 28.01.19	jr
Datum	Name								
gez.: 24.01.19	jb								
bearb.: 24.01.19	cm								
gepr.: 28.01.19	jr								

Bauherr / Vorhabensträger: swa Verkehrs-GmbH Hoher Weg 1 86152 Augsburg	Projektleitung: swa Projektgesellschaft mbH Hoher Weg 1 86152 Augsburg	Planart: <b>Genehmigungsplanung</b>
Augsburg, 20.02.2019, gez. ppa. Stefanie Rohde Ort, Datum, Unterschrift	Augsburg, 20.02.2019, gez. i.V. Martin Müller Ort, Datum, Unterschrift	Blattnr.: L3_4_VA_BN_10_a
Maßstab: 1: 250	Planbezeichnung: <b>Schallschutzwand West Ansicht Anliegerseite</b>	Gewerk: Verkehrsanlage
		Höhen- und Koordinatensystem: Gauss-Krüger, Höhen über NN

Projekt: Mobilitätsdrehscheibe Augsburg  
Teilprojekt: Linie 3 - Verlängerung nach Königsbrunn