


km 0+484,855
 H = 5000,000 m
 T = 10,415 m
 f = 0,011 m
 TS = 501,893 m

Bü2
 Kunstmühlweg

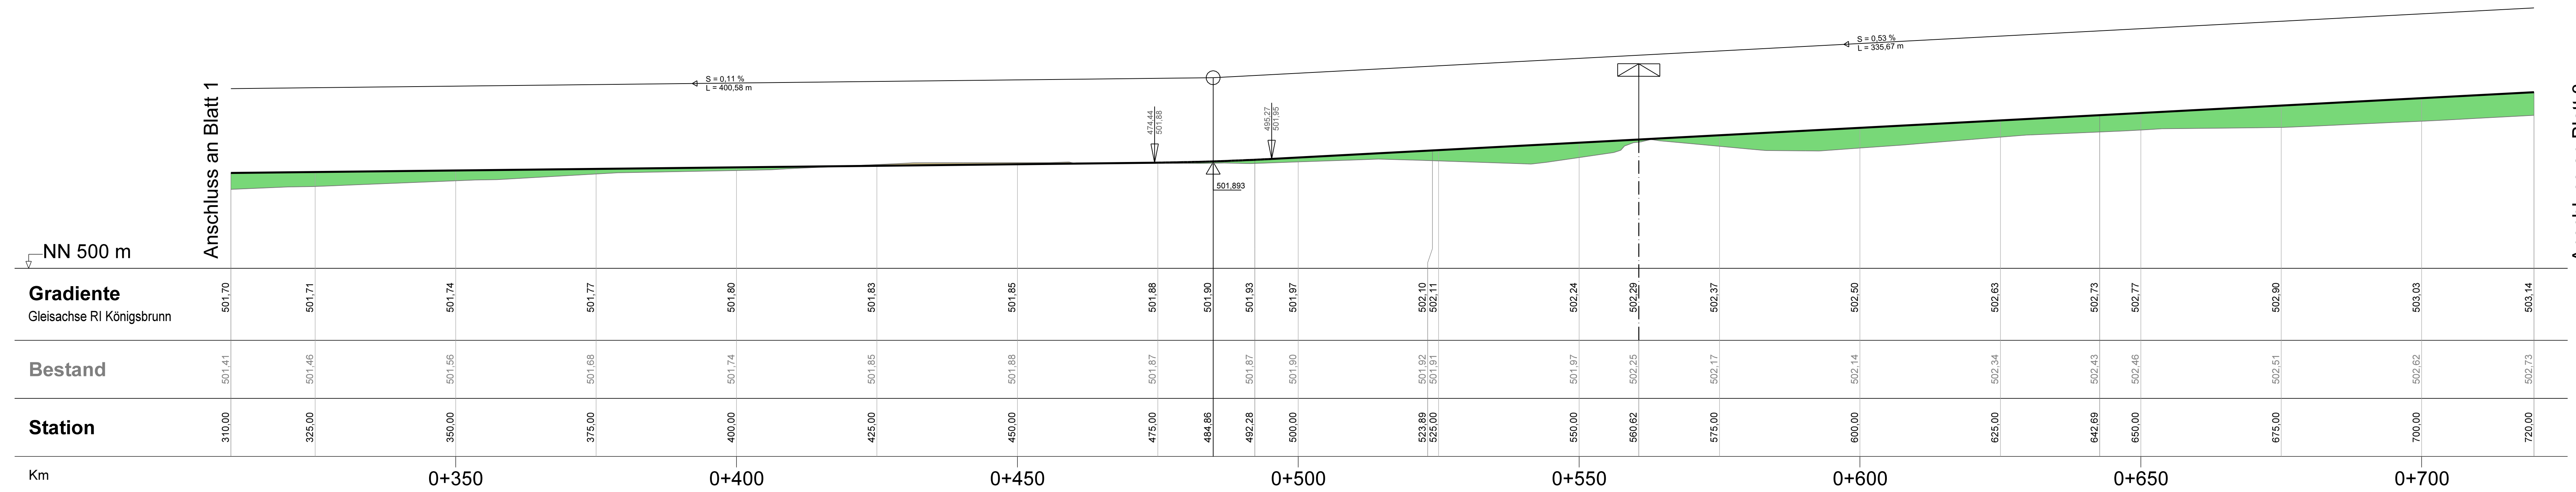

NN 500 m

Station	310.00	325.00	350.00	375.00	400.00	425.00	450.00	475.00	484.86	492.28	500.00	523.89	525.00	550.00	560.62	575.00	600.00	625.00	642.69	650.00	675.00	700.00	720.00
Gradiente	501.70	501.71	501.74	501.77	501.80	501.83	501.85	501.86	501.90	501.93	501.97	502.10	502.11	502.24	502.29	502.37	502.50	502.63	502.73	502.77	502.90	503.03	503.14
Bestand	501.41	501.46	501.56	501.68	501.74	501.85	501.88	501.87	501.87	501.90	501.92	501.91	501.97	502.25	502.17	502.14	502.34	502.43	502.45	502.51	502.62	502.73	502.73
Km	0+310	0+325	0+350	0+375	0+400	0+425	0+450	0+475	0+484.86	0+492.28	0+500	0+523.89	0+525	0+550	0+560.62	0+575	0+600	0+625	0+642.69	0+650	0+675	0+700	0+720

Rechtskurve
 Krümmungsband
 Maßstab 1000/R (cm)
 Linkskurve
 Gleisachse RI Königsbrunn




Legende

- Ausrundungsbeginn/-ende
- Gradientenhoch-/tiefpunkt
- Damm
- Einschnitt
- Neigungsbrechpunkt mit Angabe von Ausrundungshalbmesser, Längsneigung und Abstand zum nächsten Neigungsbrechpunkt
- Bahnübergang

Index:	Änderungen bzw. Ergänzungen:	
--------	------------------------------	--

Genehmigungsvermerk Planfeststellungsbehörde

Planfeststellungsantrag vom 31.01.2018

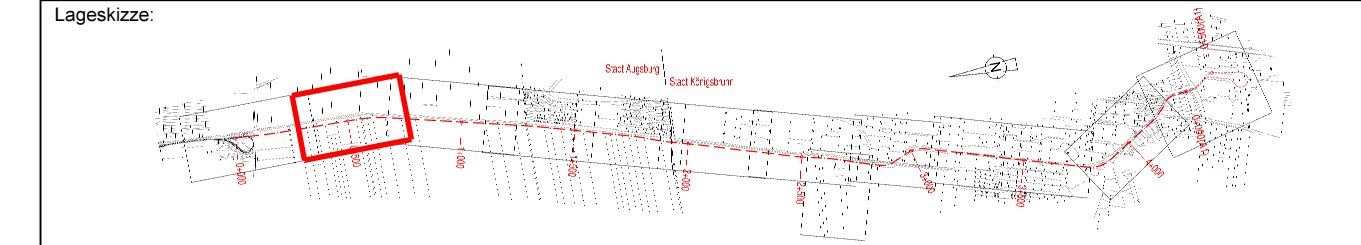

Bauherr / Vorhabensträger: swa Verkehrs-GmbH Hoher Weg 1 86152 Augsburg	Projektleitung: swa Projektgesellschaft mbH Hoher Weg 1 86152 Augsburg	Planverfasser: Planungsgemeinschaft Ingenieurbüro Scholz & Ingenieurbüro Hillebrand 2, Quersächselngäßchen 4 86152 Augsburg		Anlage: 4.2.2
		Augsburg, 31.01.2018, gez. J. Reinelt Ort, Datum, Unterschrift		Auftrag-Nr.: 0325-15
Augsburg, 31.01.2018, gez. ppa. Stefanie Rohde Ort, Datum, Unterschrift		Augsburg, 31.01.2018, gez. i.V. Martin Müller Ort, Datum, Unterschrift		Datum: 08.01.18 Name: cm
Maßstab: 1: 500 / 50		Planbezeichnung: Höhenplan Blatt 02 Bau-km 0+310 bis Bau-km 0+720		bearb.: 08.01.18 cm
Projekt: Mobilitätsdrehscheibe Augsburg		Teilprojekt: Linie 3 - Verlängerung nach Königsbrunn		gepr.: 19.01.18 jr
Planzeichen: L3_4_VA_HP_02_-		Planart: Genehmigungsplanung		Blattgr.: 1160 mm / 400 mm
Höhen- und Koordinatensystem: Gauss-Krüger, Höhen über NN		Gewerk: Verkehrsanlage		