


**Haltestelle
Schulzentrum**

BÜ3
Privatzufahrt Nr. 1
zu Fl.Nr. 1099

BÜ4
Privatzufahrt Nr. 2
zu Fl.Nr. 1099

km 0+820,521
H = -10000,000 m
T = 8,060 m
f = -0,003 m
TS = 503,666 m

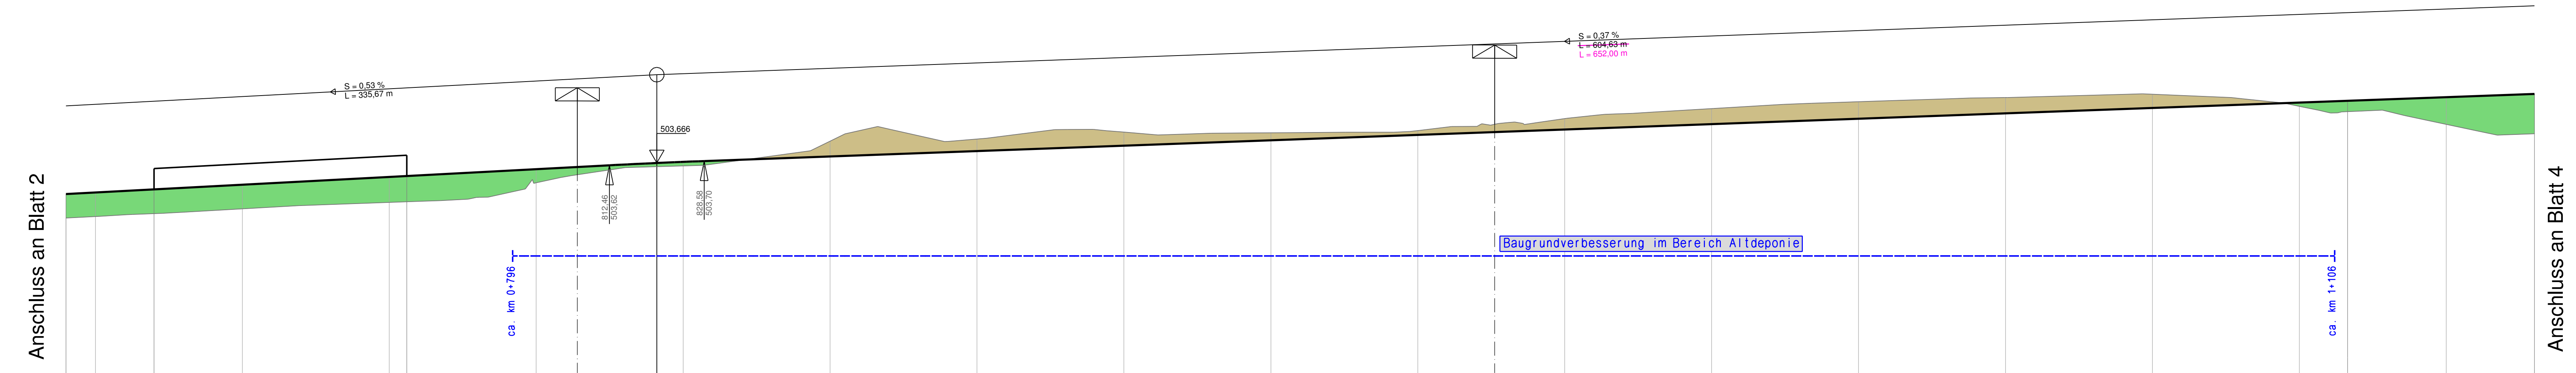

Station	720,00	725,00	734,97	750,00	775,00	777,97	800,00	807,00	820,52	825,00	850,00	875,00	900,00	925,00	950,00	963,08	975,00	1000,00	1025,00	1050,00	1075,00	1100,00	1125,00	1140,00	
Gradiente	503,14	503,16	503,21	503,29	503,43	503,44	503,56	503,59	503,66	503,68	503,77	503,87	503,96	504,05	504,14	504,19	504,23	504,32	504,42	504,51	504,60	504,69	504,72	504,78	504,84
Bestand	502,73	502,75	502,80	502,88	502,99	503,00	503,33	503,46	503,61	504,03	504,07	504,19	504,18	504,22	504,32	504,42	504,59	504,71	504,78	504,83	504,89	504,94	504,98	505,02	505,06
Station	720,00	725,00	734,97	750,00	775,00	777,97	800,00	807,00	820,52	825,00	850,00	875,00	900,00	925,00	950,00	963,08	975,00	1000,00	1025,00	1050,00	1075,00	1100,00	1125,00	1140,00	

Km	0+750	0+800	0+850	0+900	0+950	1+000	1+050	1+100
Rechtskurve								
Krümmungsband								
Maßstab	1000/R (cm)							
Linkscurve								
Gleisachse RI Königsbrunn								

Legende


- Ausrundungsbeginn/-ende
- Gradientenhoch-/tiefpunkt
- Damm
- Einschnitt
- Neigungsbrechpunkt mit Angabe von Ausrundungshalbmesser, Längsneigung und Abstand zum nächsten Neigungsbrechpunkt
- Bahnübergang

1. Tektur vom 20.02.2019
Anderungen in magenta

a	Gradientenänderung zw. ca. km 1+425 und 1+641	06.11.18	cm
Index:	Anderungen bzw. Ergänzungen:		

Genehmigungsvermerk Planfeststellungsbehörde

Planfeststellungsantrag vom 31.01.2018

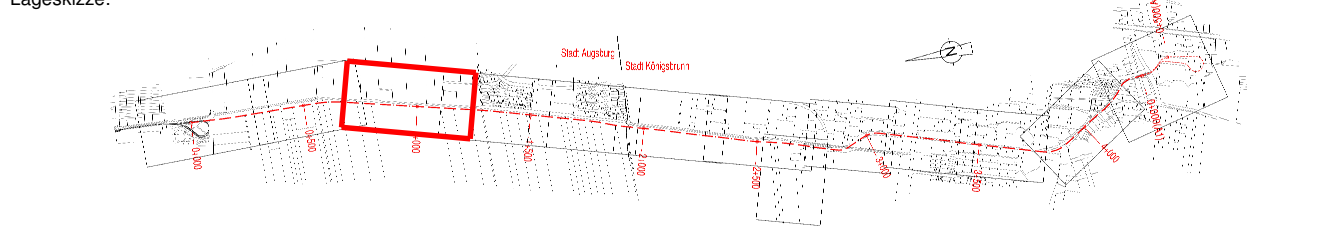

Planverfasser: Planungsgemeinschaft Ingenieurbüro Scholz & Ingenieurbüro Hillebrand 2, Quersingengäßchen 4 86152 Augsburg Augsburg, 20.02.2019, gez. J. Reinelt Ort, Datum, Unterschrift	Anlage: 4.2.3 T Auftrags-Nr.: 0325-15 Name: Datum: Name: bearb.: 08.01.18 cm bearb.: 08.01.18 cm gepr.: 19.01.18 jr
Bauherr / Vorhabensträger: swa Verkehrs-GmbH Hoher Weg 1 86152 Augsburg	Projektleitung: swa Projektgesellschaft mbH Hoher Weg 1 86152 Augsburg
Augsburg, 20.02.2019, gez. ppa. Stefanie Rohde Ort, Datum, Unterschrift	Augsburg, 20.02.2019, gez. i.V. Martin Müller Ort, Datum, Unterschrift
Maßstab: 1: 500 / 50	Planbezeichnung: Höhenplan Blatt 03 Bau-km 0+720 bis Bau-km 1+140
Planzeichen: L3_4_VA_HP_03_a Planart: Genehmigungsplanung Blattgr.: 1160 mm / 400 mm Gewerk: Verkehrsanlage Höhen- und Koordinatensystem: Gauss-Krüger, Höhen über NN	

Projekt: **Mobilitätsdrehscheibe Augsburg**
Teilprojekt: **Linie 3 - Verlängerung nach Königsbrunn**