


BÜ13A
Augsburger Str.
Geh- und Radweg Nord
Bau-Km 3+189,50
Überwegbreite 4,00 m
Kreuzungswinkel 53,66 gon

BÜ13
Augsburger Str.
mit Gehweg Süd
Bau-Km 3+207,51
Fahrbahnbreite 2x 7,00 m
Gehwegbreite 3,25 m
Kreuzungswinkel 99,34 gon

Haltestelle
Brunnenzentrum

BÜ14
Geh- und Radweg
Bau-Km 3+354,41
Überwegbreite 4,00 m
Kreuzungswinkel 53,71 gon

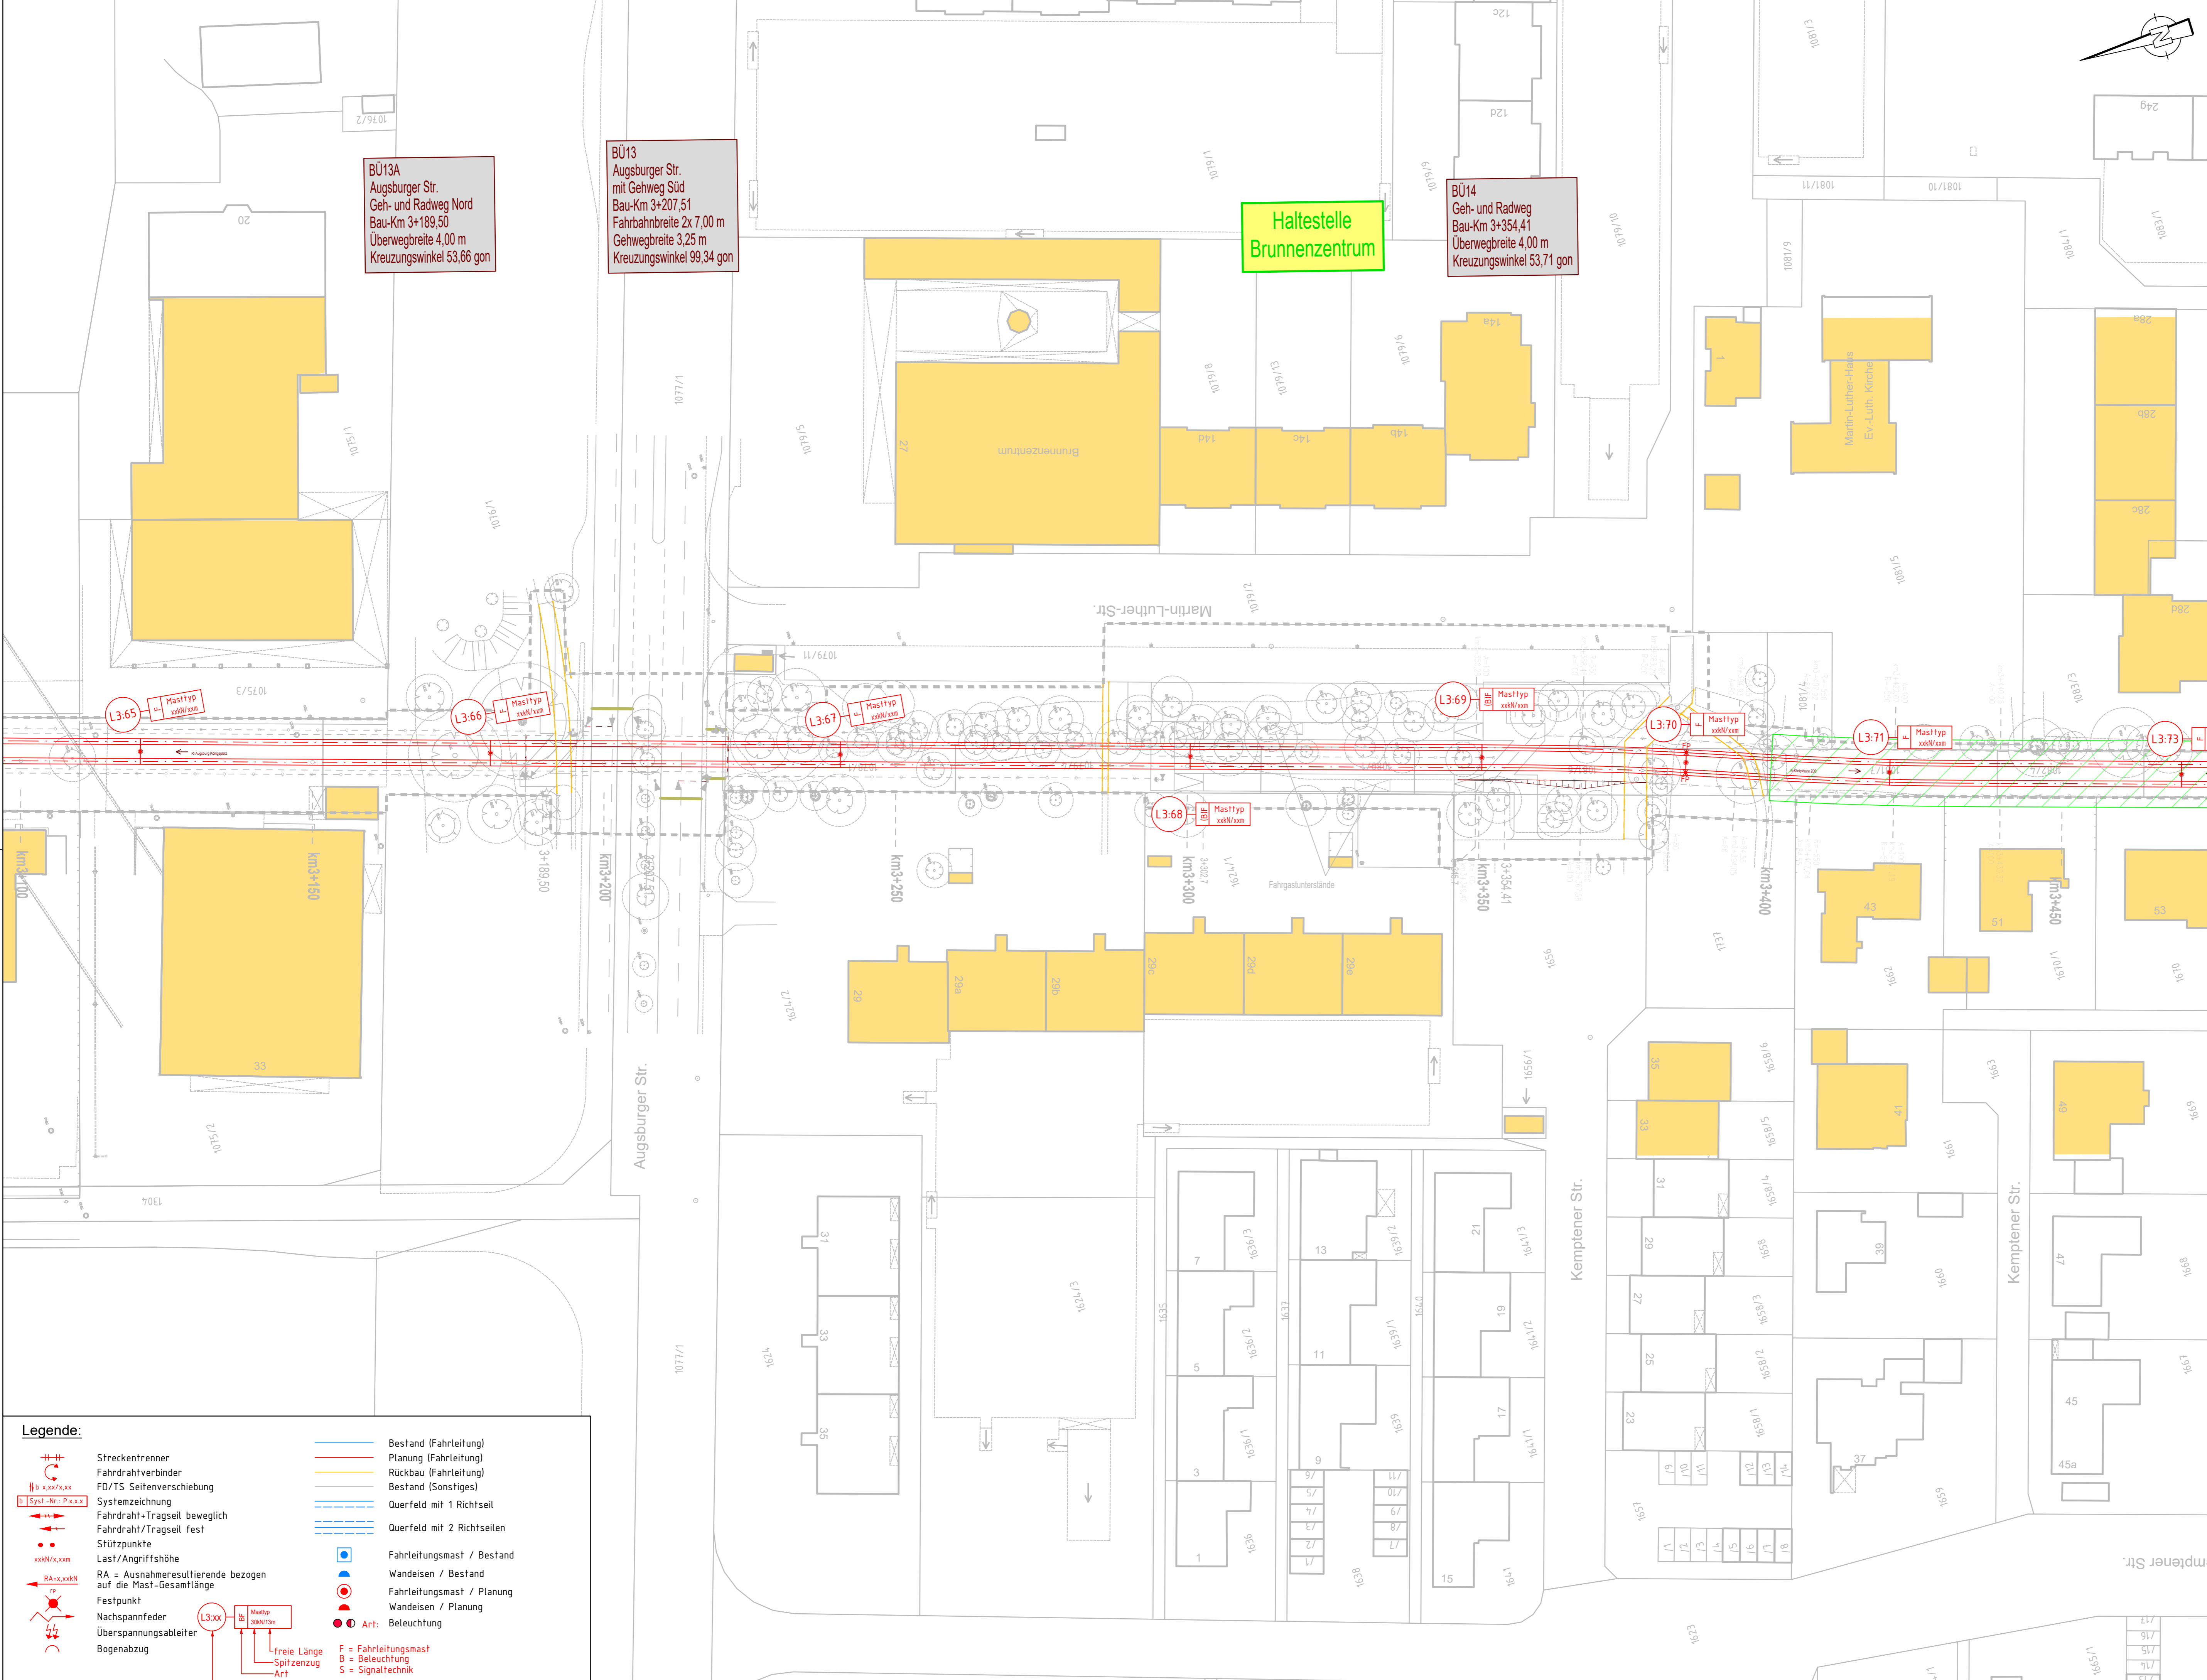

Legende:

Streckentrenner Fahrdrahtverbinder FD/TS Seitenverschiebung Systemzeichnung Fahrdraht-Tragsseil beweglich Fahrdraht-Tragsseil fest Stützpunkte Last/Angriffshöhe RA - Ausnahmeresultierende bezogen auf die Mast-Gesamtlänge Festpunkt Nachspannfeder Überspannungsableiter Bogenabzug	Bestand (Fahrleitung) Planung (Fahrleitung) Rückbau (Fahrleitung) Bestand (Sonstiges) Querfeld mit 1 Richtseil Querfeld mit 2 Richtseilen Fahrleitungsmast / Bestand Wandeisen / Bestand Fahrleitungsmast / Planung Wandeisen / Planung Beleuchtung
--	---

F = Fahrleitungsmast
 B = Beleuchtung
 S = Signalltechnik
 Art = Mastnummer
 z.B. BF = Kombiniertes Fahrleitungs-/Beleuchtungsmast

Index: Änderungen bzw. Ergänzungen:													
Genehmigungsvermerk Planfeststellungsbehörde													
Planfeststellungsantrag vom 31.01.2018													
Lageskizze:													
Planverfasser: Emch + Berger GmbH Ingenieure und Planer Nürnberg 90443 Nürnberg Am Planer 33 Tel.: 09 11 / 9 28 34 - 0 Ort, Datum, Unterschrift	Anlage: 4.5.9 160027 <table border="1"> <tr> <th>Auftrag-Nr.</th> <th>Datum</th> <th>Name</th> </tr> <tr> <td>gez.: 01/18</td> <td></td> <td>Wistuba</td> </tr> <tr> <td>bearb.: 01/18</td> <td></td> <td>Reint</td> </tr> <tr> <td>gepr.: 01/18</td> <td></td> <td>Prüfner</td> </tr> </table>	Auftrag-Nr.	Datum	Name	gez.: 01/18		Wistuba	bearb.: 01/18		Reint	gepr.: 01/18		Prüfner
Auftrag-Nr.	Datum	Name											
gez.: 01/18		Wistuba											
bearb.: 01/18		Reint											
gepr.: 01/18		Prüfner											
Bauherr / Vorhabensträger: swa Verkehrs-GmbH Höher Weg 1 86152 Augsburg	Projektierung: swa Projektgesellschaft mbH Höher Weg 1 86152 Augsburg												
Augsburg, 31.01.2018, gez. ppa. Stefanie Rohde Ort, Datum, Unterschrift	Augsburg, 31.01.2018, gez. LV. Martin Müller Ort, Datum, Unterschrift												
1 : 500 Planbezeichnung: Fahrleitungsplan Blatt 09	Planart: L3_4_FL_LP_09_ Genehmigungsplanung Blatt-Nr.: 594x970 Gewerk: Fahrleitungsanlage Höhen- und Koordinatensystem: Gauss-Krüger, Höhen über NN												
Projekt: Mobilitätsdrehscheibe Augsburg Teilprojekt: Linie 3 - Verlängerung nach Königsbrunn													

R:\Projekte\2016\160027_001_swa_Fahrleitung_Straßenbahn_3x_Plan02_0px_Planfeststellung\LP_Fahrleitung_Planfeststellung.dwg, 4.5.9, 18.01.2018 11:54:33, J.Wistuba